




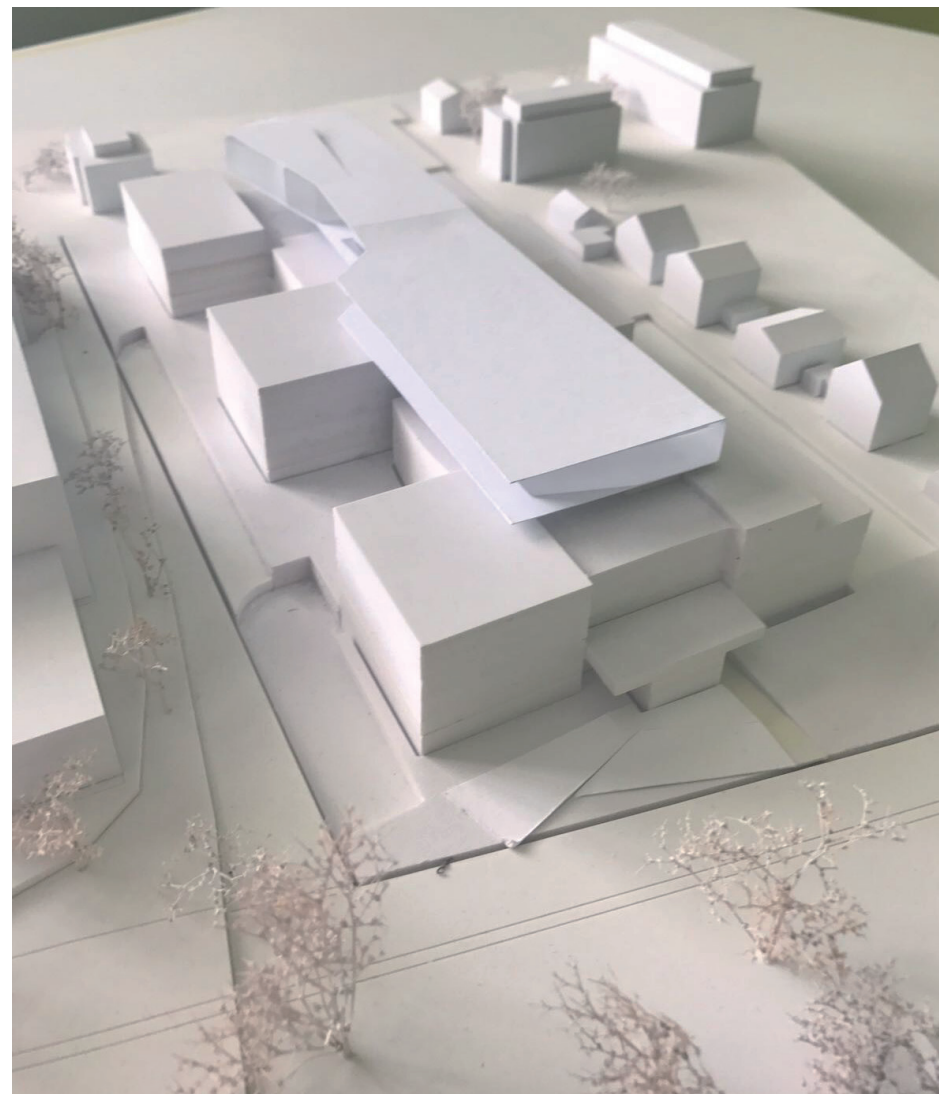


Musisches Gymnasium, oneroom Architekten, Huber, Meinhardt



Musisches Gymnasium, oneroom Architekten, Huber, Meinhart



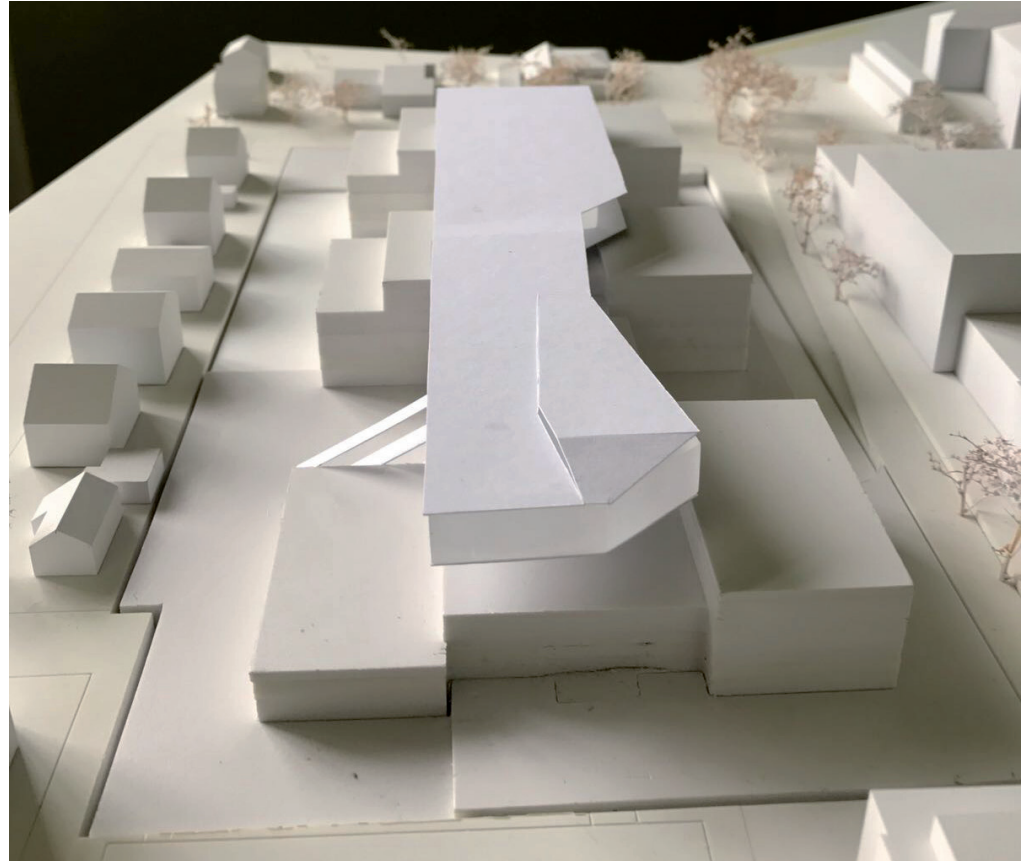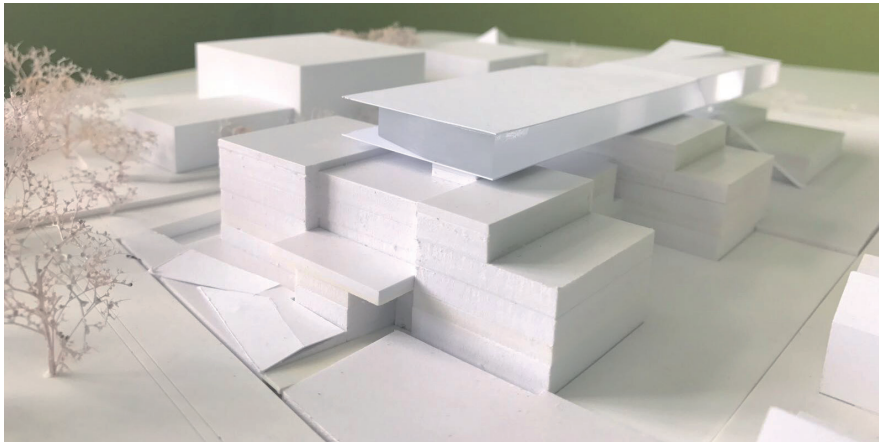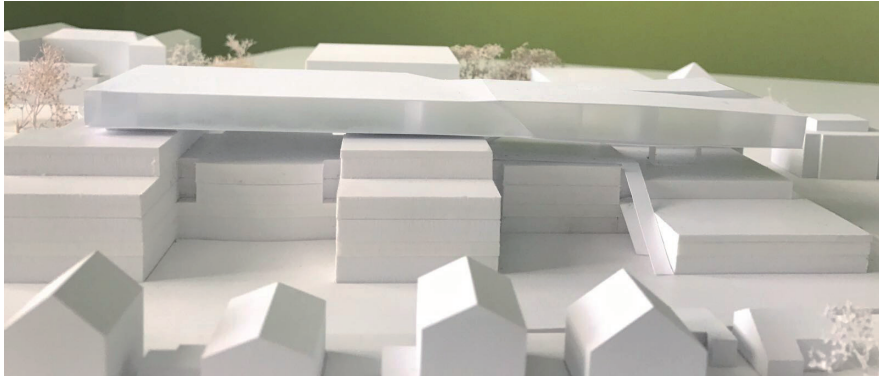


Musisches Gymnasium, oneroom Architekten, Huber, Meinhardt



Musisches Gymnasium, oneroom Architekten, Huber, Meinhardt



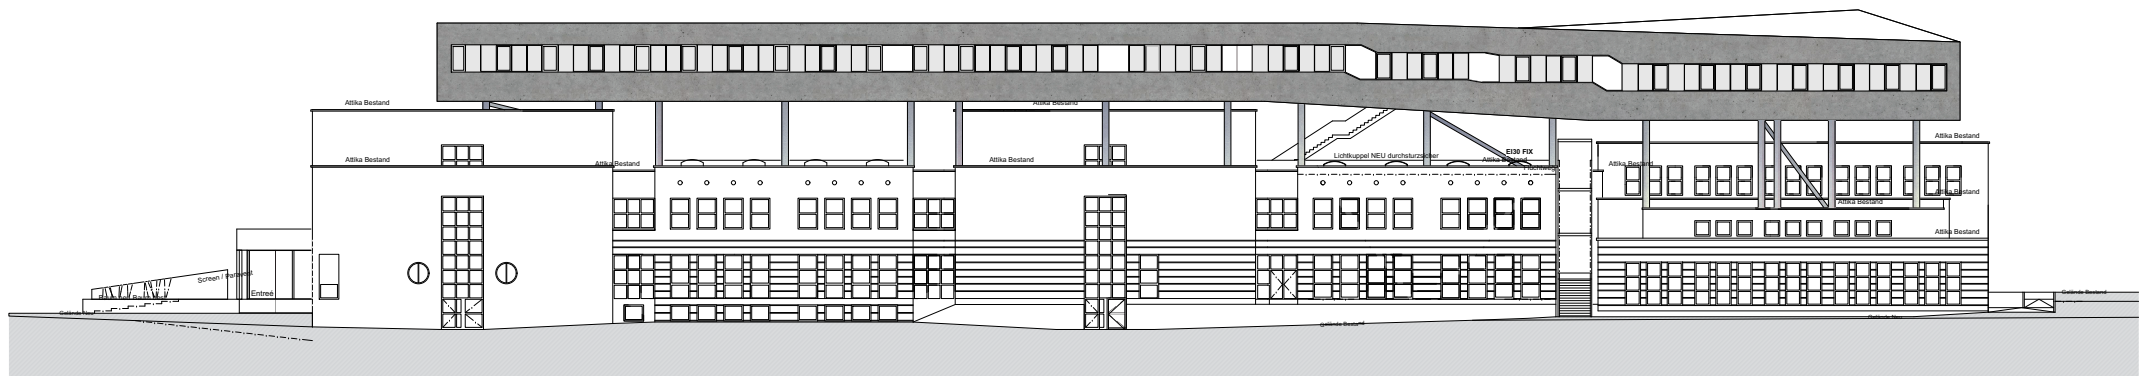

**Musisches Gymnasium Salzburg**  
 Erweiterung und Funktionsanierung  
 Haunspengstraße 77, 5020 Salzburg  
**Ansicht Nord**  
 M 1:200  
 Arch. Dipl.-Ing. Georg Huber  
 Arch. Dipl.-Ing. Karl Meinhardt  
 overoom architecten




## Musisches Gymnasium Salzburg

Erweiterung und Funktionssanierung  
Haunspergstraße 77, 5020 Salzburg

**Ansicht Ost**

**M 1:200**

Arch. Dipl.Ing. Georg Huber  
Arch. Dipl.Ing. Karl Meinhardt  
oneroom architekten

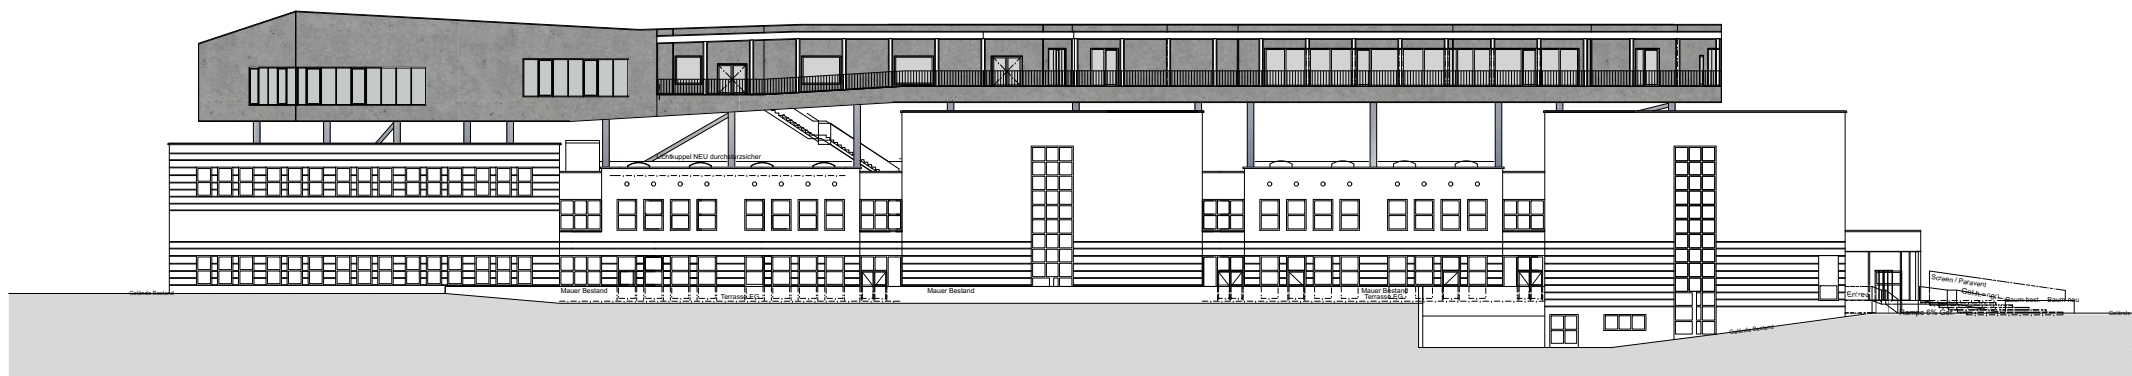


**Musisches Gymnasium Salzburg**  
 Erweiterung und Funktionssanierung  
 Haunspergstraße 77, 5020 Salzburg  
**Ansicht Süd**

**M 1:200, 1:100**

Arch. Dipl.-Ing. Georg Huber  
 Arch. Dipl.-Ing. Karl Meinhardt  
 oeronom architekten



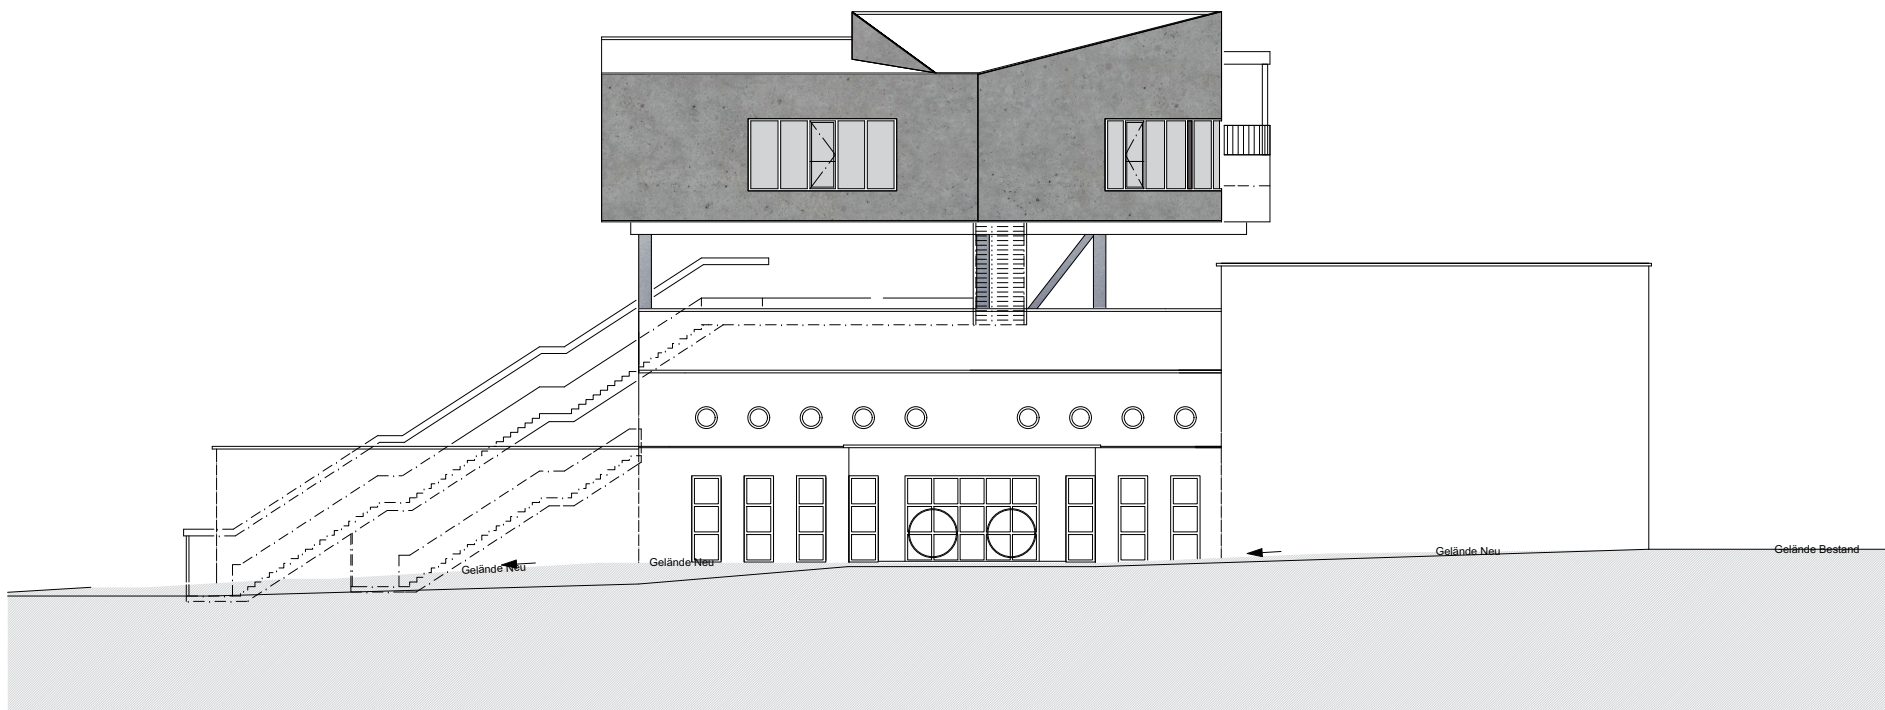

## Musisches Gymnasium Salzburg

Erweiterung und Funktionssanierung  
Haunspergstraße 77, 5020 Salzburg

**Ansicht West**

**M 1:200**

Arch. Dipl.Ing. Georg Huber  
Arch. Dipl.Ing. Karl Meinhardt  
oneroom architekten